



Brownsburg-Chatham

Ville de Brownsburg-Chatham

### Description

Projet de règlement numéro: PR-197-09-2018

Afin de créer deux nouvelles zones agricoles, soit la zone agricole A-128-1 à même une partie de la zone A-128 et la zone agricole A-132-1 à même une partie des zones A-131 et A-132 et d'y permettre l'usage «Entreprise de production de cannabis» comme usage activité agricole autre (A3) et d'y édicter des dispositions particulières


Zone visée: A-128

Zones contiguës: A-122, A-124, A-125, A-126, A-127, A-131, A-133, V-425, V-426 et V-427

### Légende

 Zone visée

 Zones contiguës

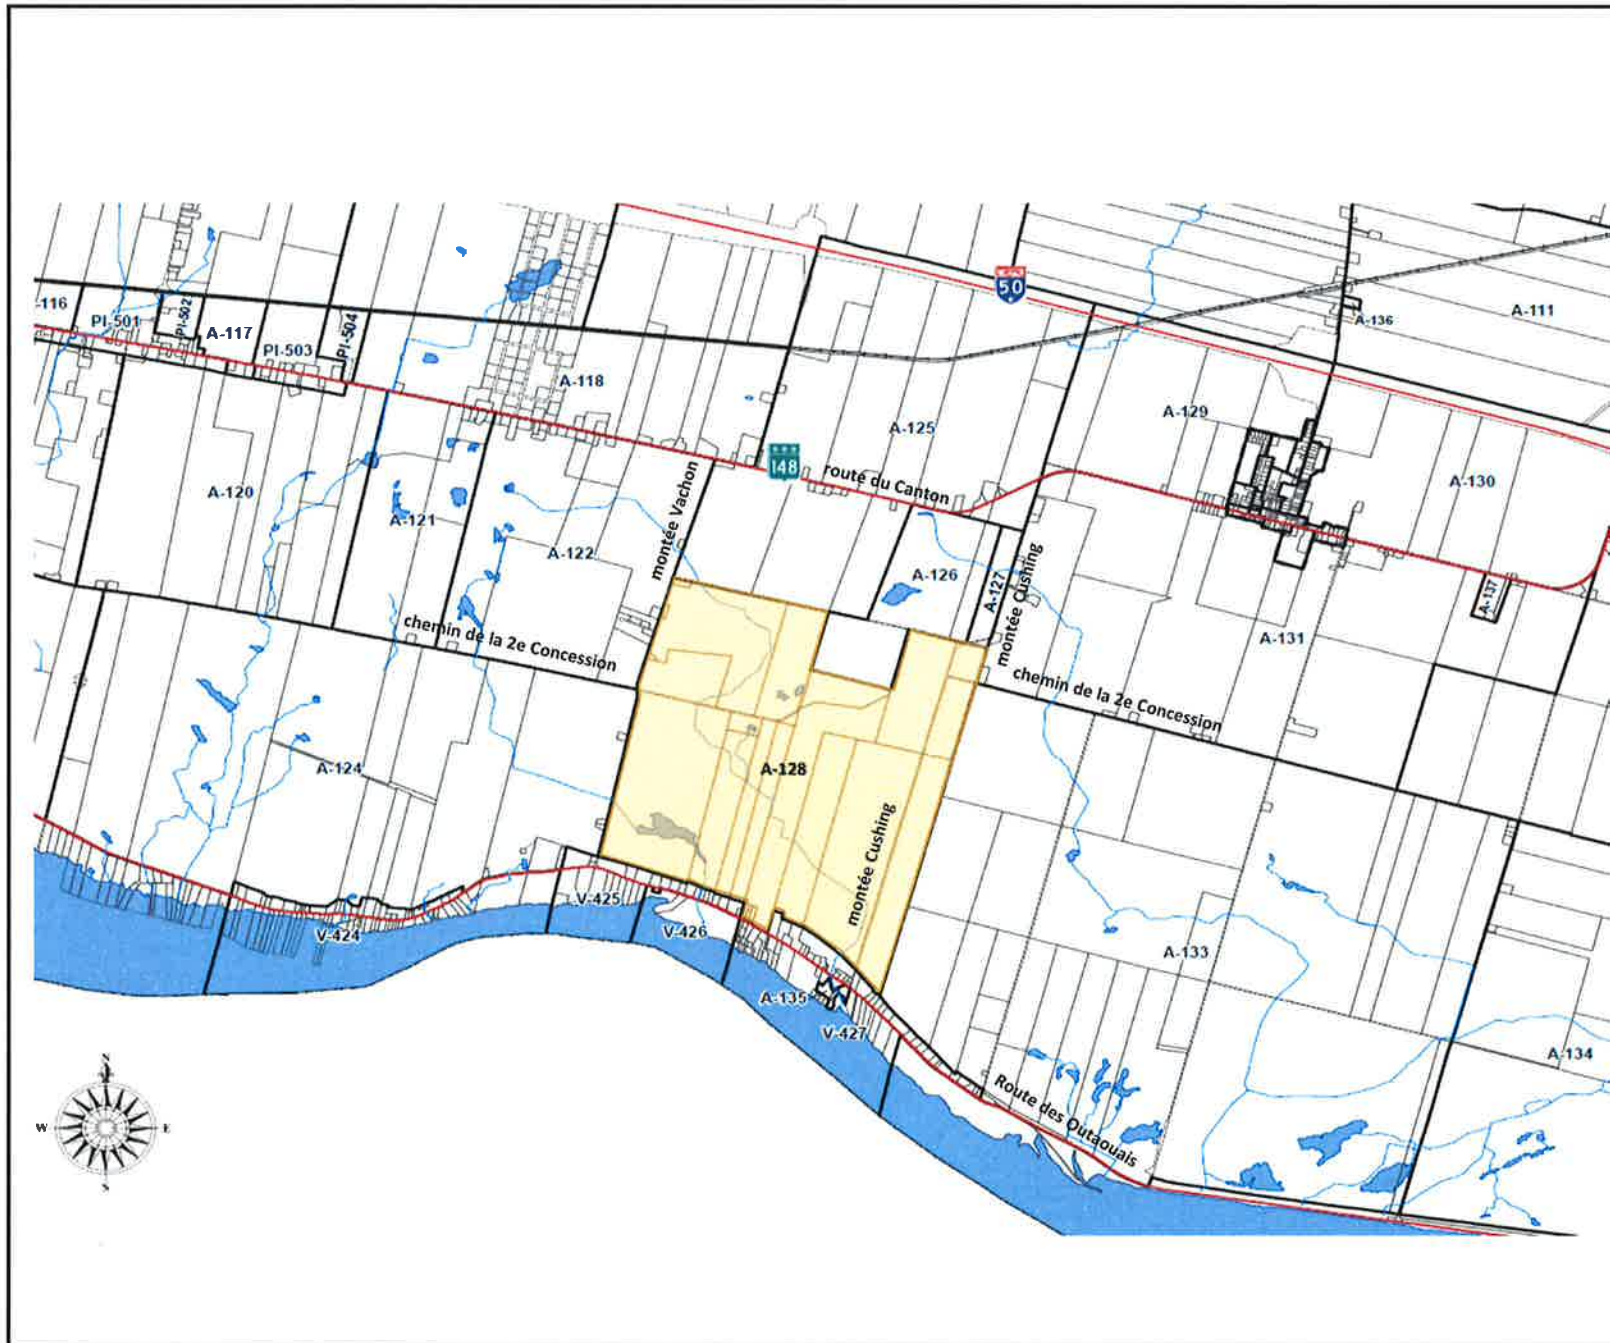

Annexe :

1 A

Plan no :

Échelle :

Aucune

Date :

21 février 2019



Brownsburg-Chatham

Ville de Brownsburg-Chatham

### Description




Projet de règlement numéro: **PR-197-09-2018**


Afin de créer deux nouvelles zones agricoles, soit la zone agricole A-128-1 à même une partie de la zone A-128 et la zone agricole A-132-1 à même une partie des zones A-131 et A-132 et d'y permettre l'usage «Entreprise de production de cannabis» comme usage activité agricole autre (A3) et d'y édicter des dispositions particulières

Zone visée: A-128

Zones contiguës: A-122, A-124, A-125, A-126, A-127, A-131, A-133, V-425, V-426 et V-427

### Légende

-  Zone visée
-  Zones contiguës
-  Zone créée

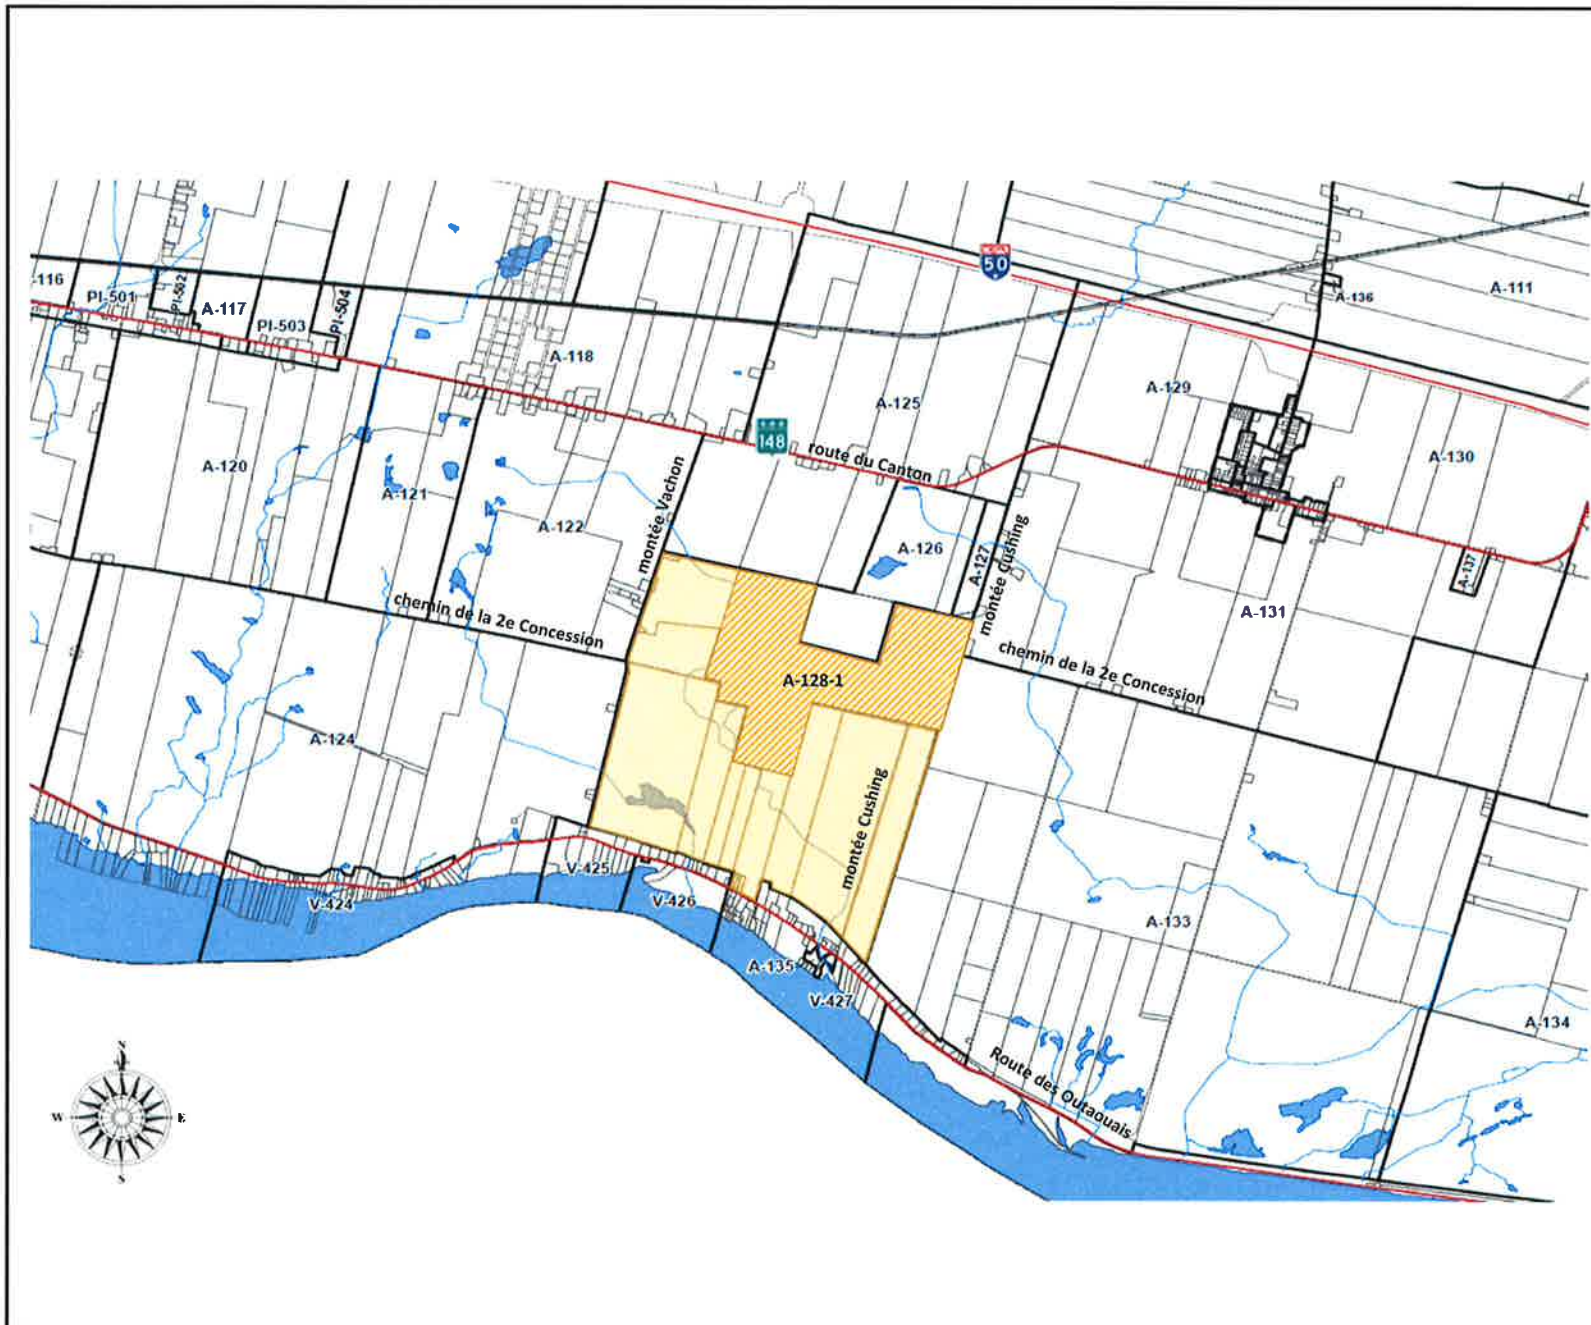

Annexe :

1 B

Plan no :


Échelle :

Aucune

Date :

21 février 2019



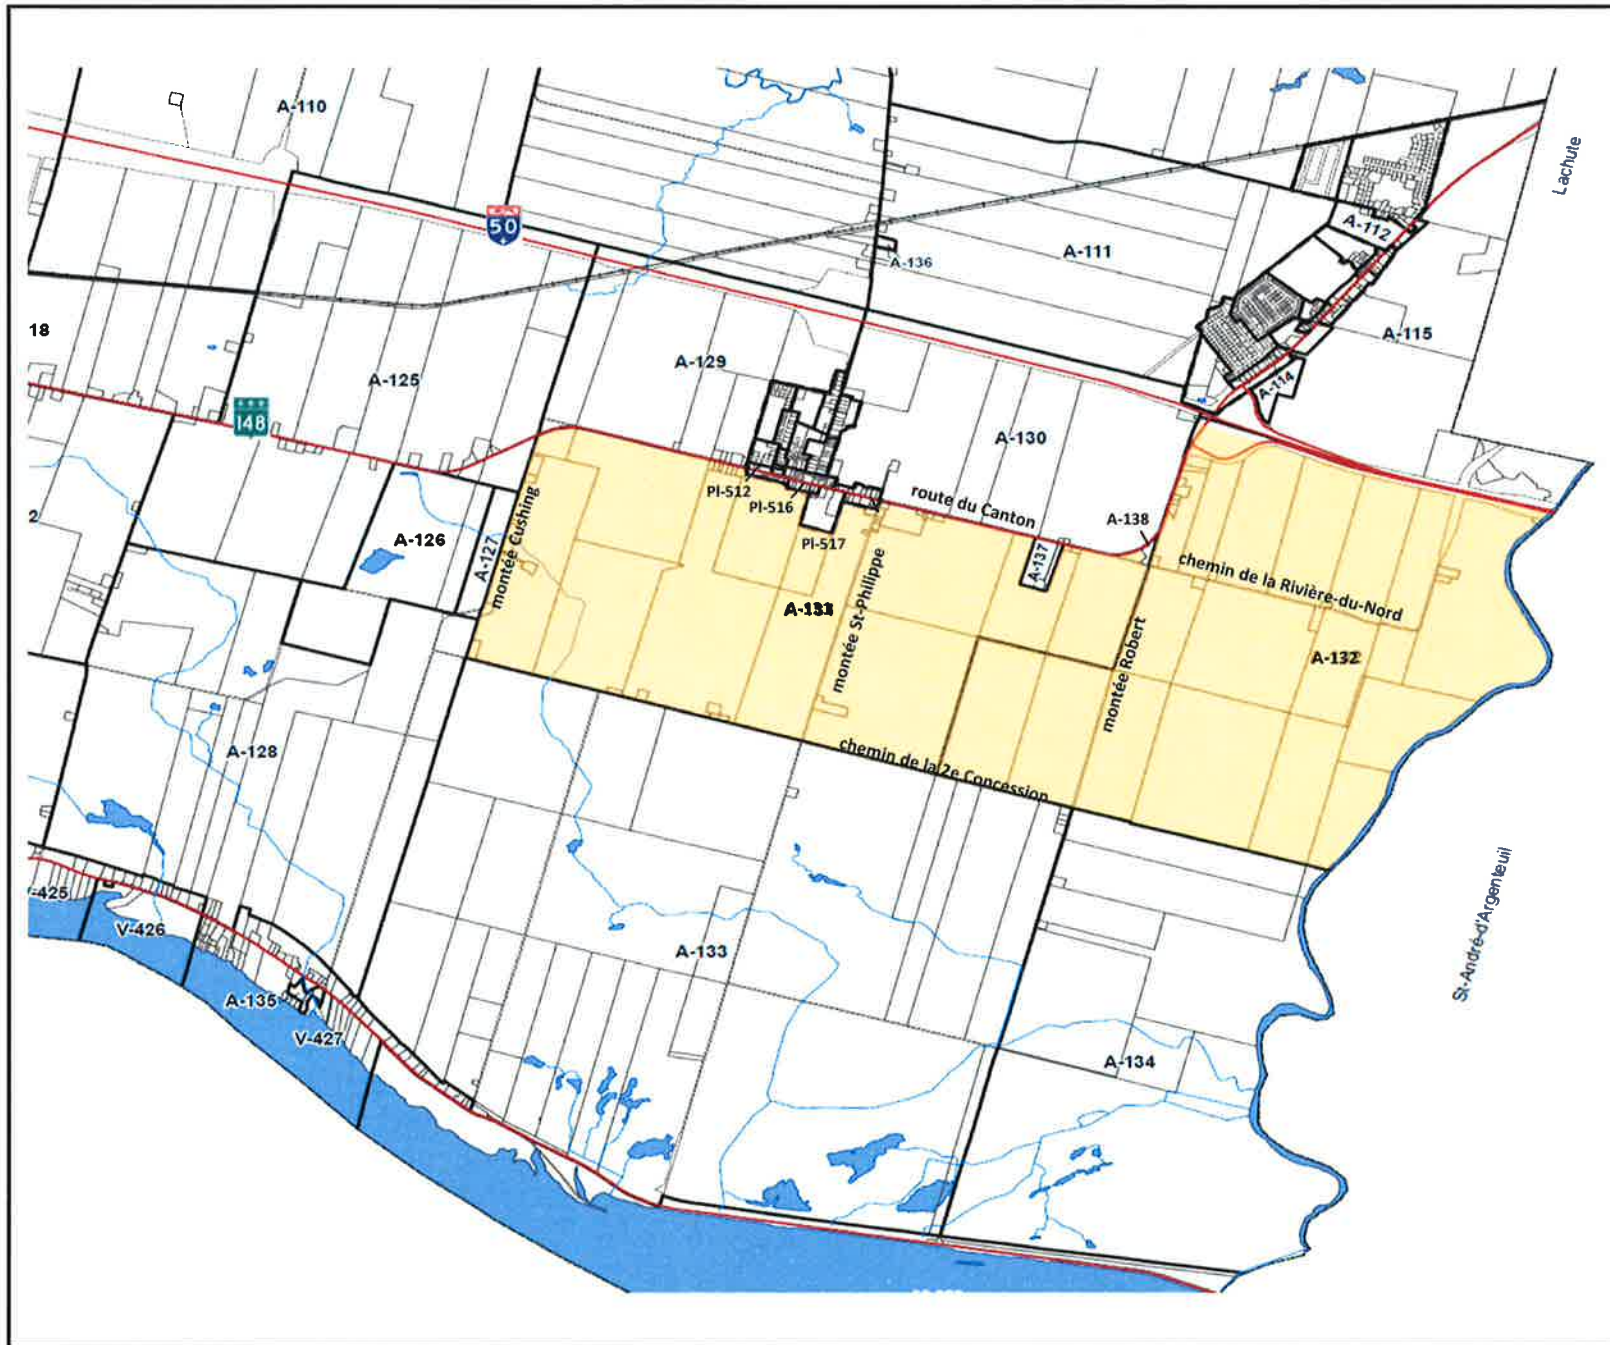

Brownsburg-Chatham

Ville de Brownsburg-Chatham

*Description*

**Projet de règlement numéro: PR-197-09-2018**

Afin de créer deux nouvelles zones agricoles, soit la zone agricole A-128-1 à même une partie de la zone A-128 et la zone agricole A-132-1 à même une partie des zones A-131 et A-132 et d'y permettre l'usage «Entreprise de production de cannabis» comme usage activité agricole autre (A3) et d'y édicter des dispositions particulières

**Zones visées:** A-131 et A-132

**Zones contiguës:** A-115, A-125, A-127, A-128, A-129, A-130, A-133, A-134, A-137, A-138, PI-512, PI-516, PI-517, PI-518 et la limite de Saint-André-d'Argenteuil

*Légende*



**Zones visées**



**Zones contiguës**

*Annexe :*

2 A

*Plan no :*

*Échelle :*

Aucune

*Date :*

21 février 2019



Roseburg-Chatham

Ville de Brownsburg-Chatham

#### Description

Projet de règlement numéro: PR-197-09-2018

Afin de créer deux nouvelles zones agricoles, soit la zone agricole A-128-1 à même une partie de la zone A-128 et la zone agricole A-132-1 à même une partie des zones A-131 et A-132 et d'y permettre l'usage «Entreprise de production de cannabis» comme usage activité agricole autre (A3) et d'y édicter des dispositions particulières

Zones visées: A-131 et A-132

Zones contiguës: A-115, A-125, A-127, A-128, A-129, A-130, A-133, A-134, A-137, A-138, PI-512, PI-516, PI-517, PI-518 et la limite de Saint-André-d'Argenteuil

#### Légende

-  Zones visées
-  Zones contiguës
-  Zone créée

Annexe :

2 B

Plan no :

Échelle :

Aucune

Date :

21 février 2019

